


Liberec

schéma sítě tramvají

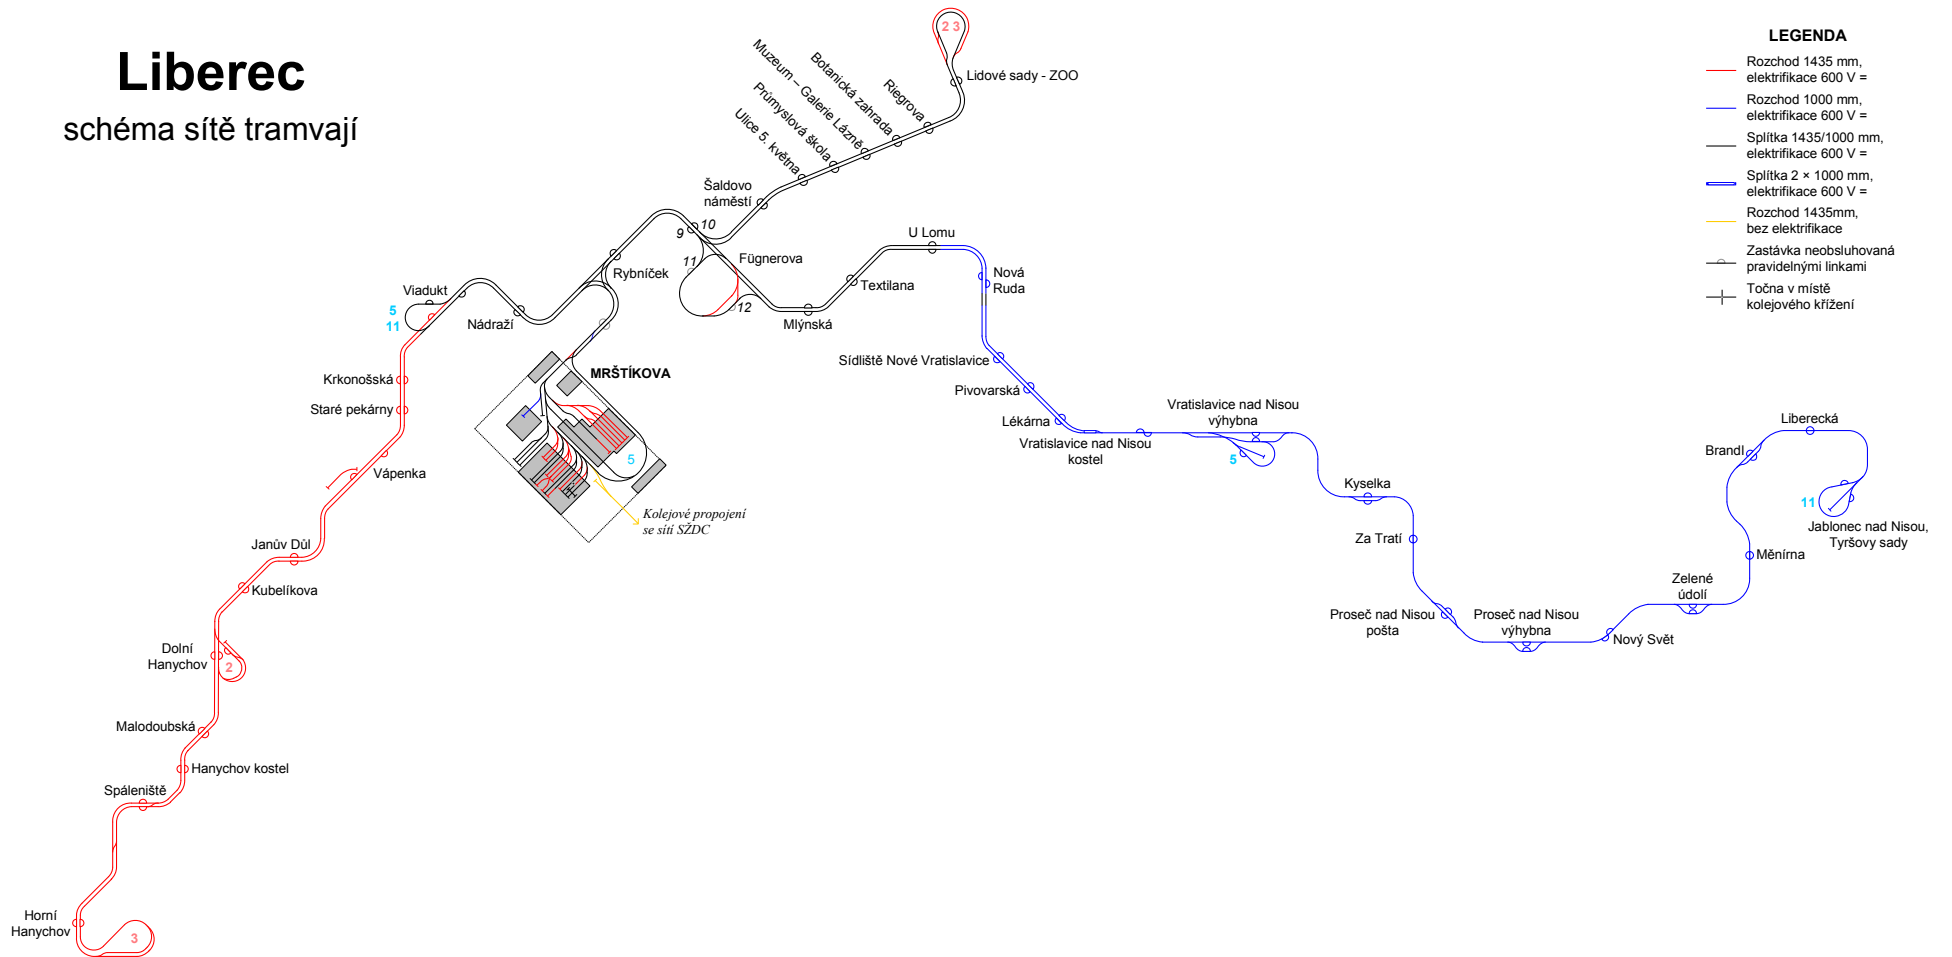

LEGENDA

- Rozchod 1435 mm, elektrifikace 600 V =
- Rozchod 1000 mm, elektrifikace 600 V =
- Splítka 1435/1000 mm, elektrifikace 600 V =
- Splítka 2 × 1000 mm, elektrifikace 600 V =
- Rozchod 1435mm, bez elektrifikace
- Zastávka neobsluhovaná pravidelnými linkami
- ⊕ Točna v místě kolejového křížení