


# Potsdam (D)

schéma tramvajové sítě  
Straßenbahnnetzplan

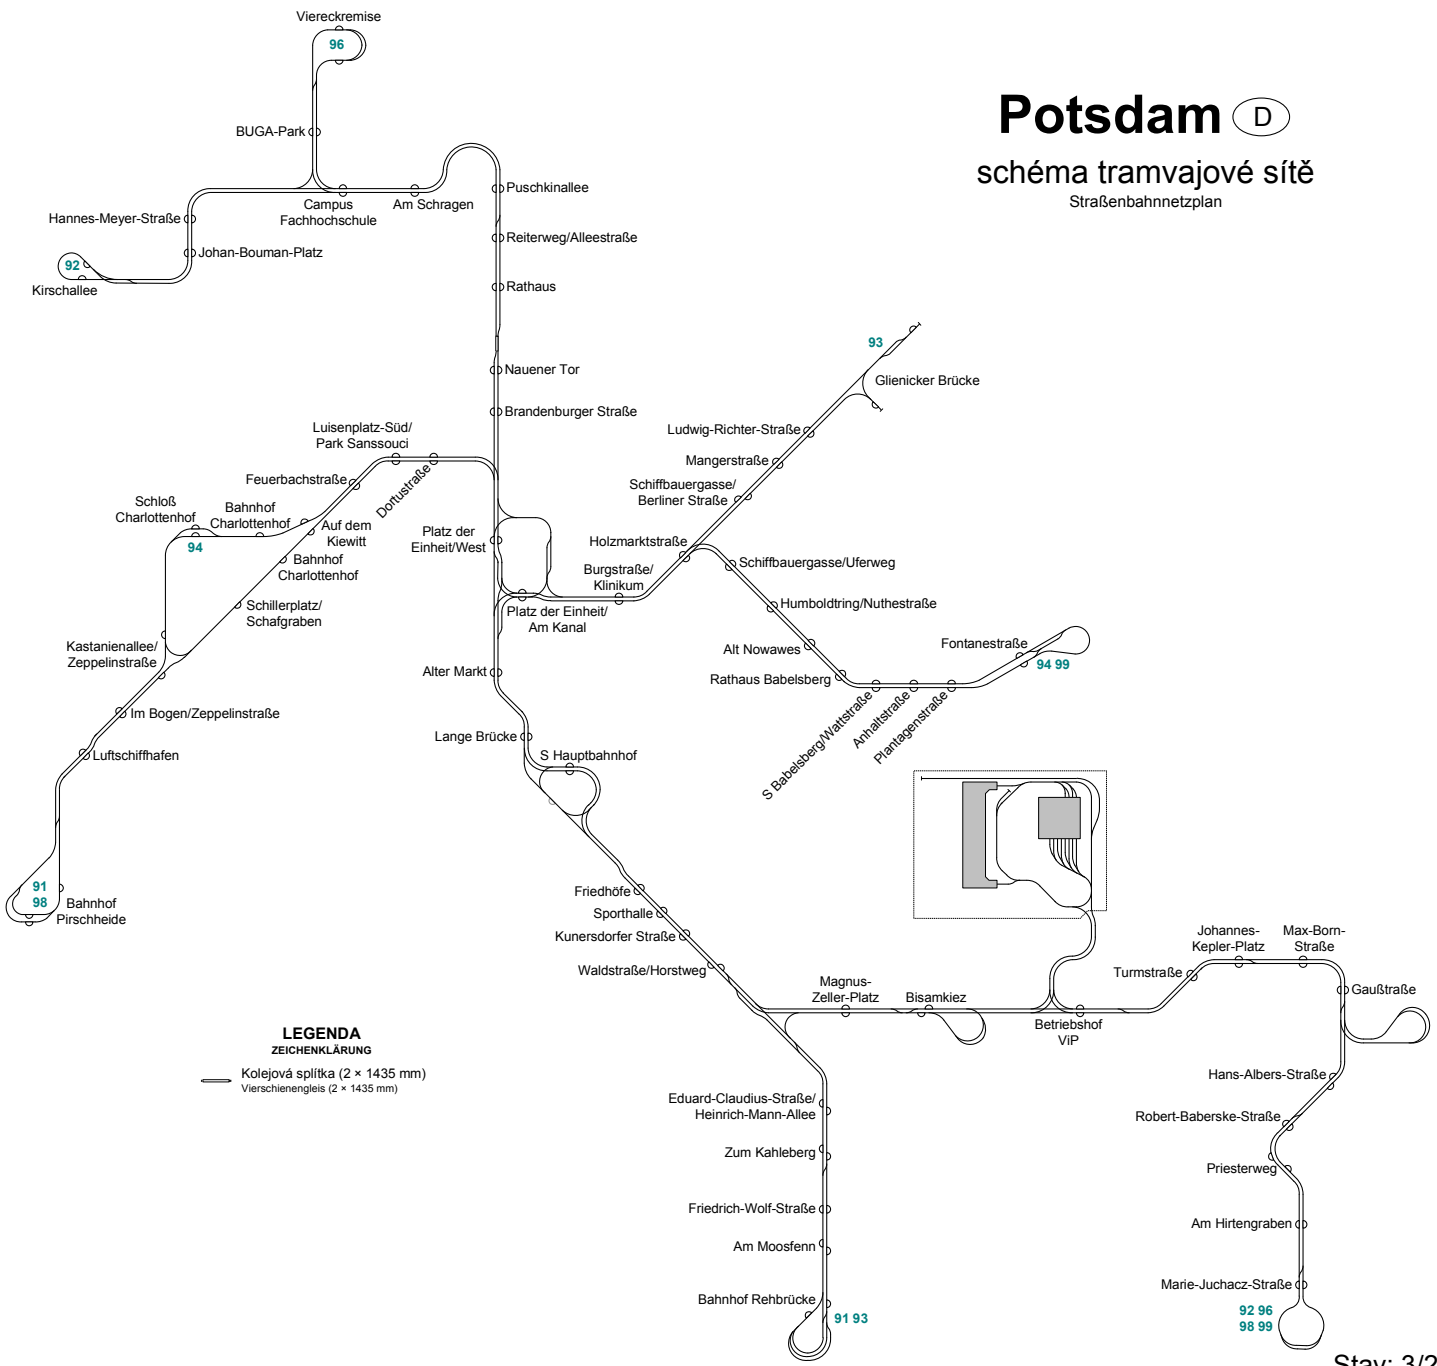

**LEGENDA**  
ZEICHENKLÄRUNG  
— Kolejová splítka (2 x 1435 mm)  
- - - Vierschienengleis (2 x 1435 mm)