


Bratislava

schéma tramvajové sítě

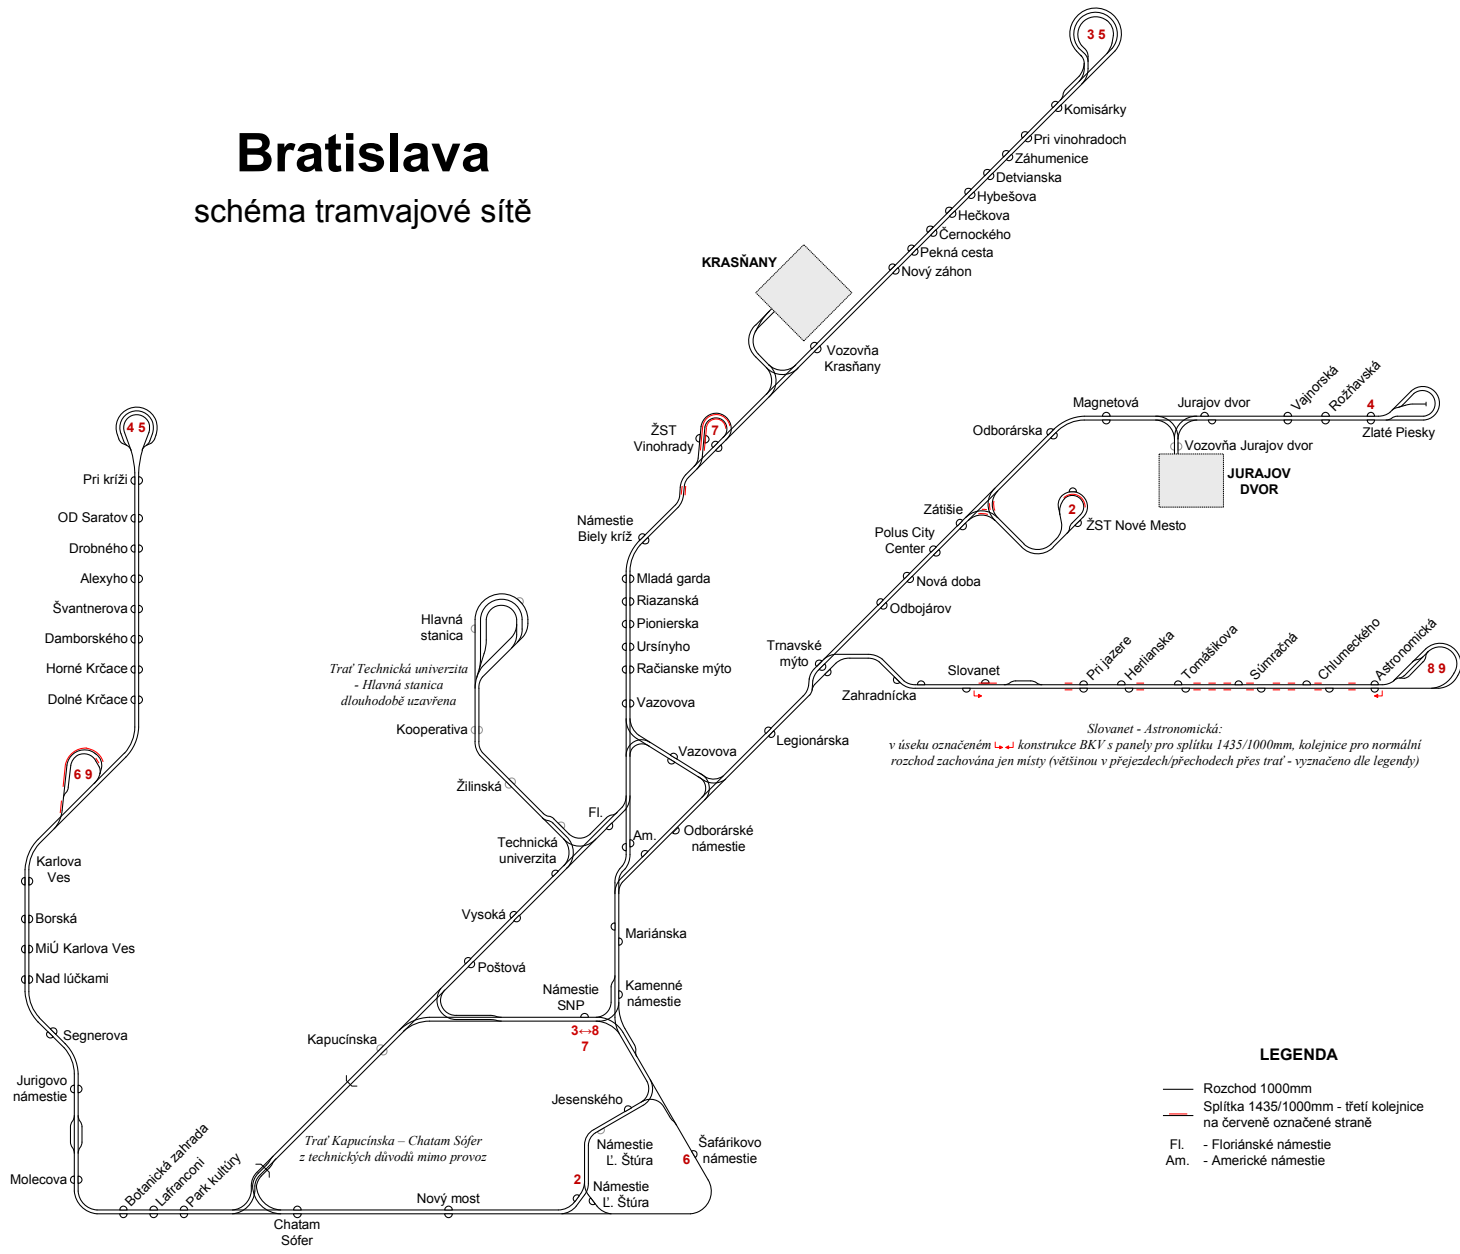

- LEGENDA**
- Rozchod 1000mm
 - - - Splítka 1435/1000mm - třetí kolejnice na červeně označené straně
 - Fl. - Floriánské námestie
 - Am. - Americké námestie