


Chemnitz D

schéma tramvajové sítě

Straßenbahnnetzplan

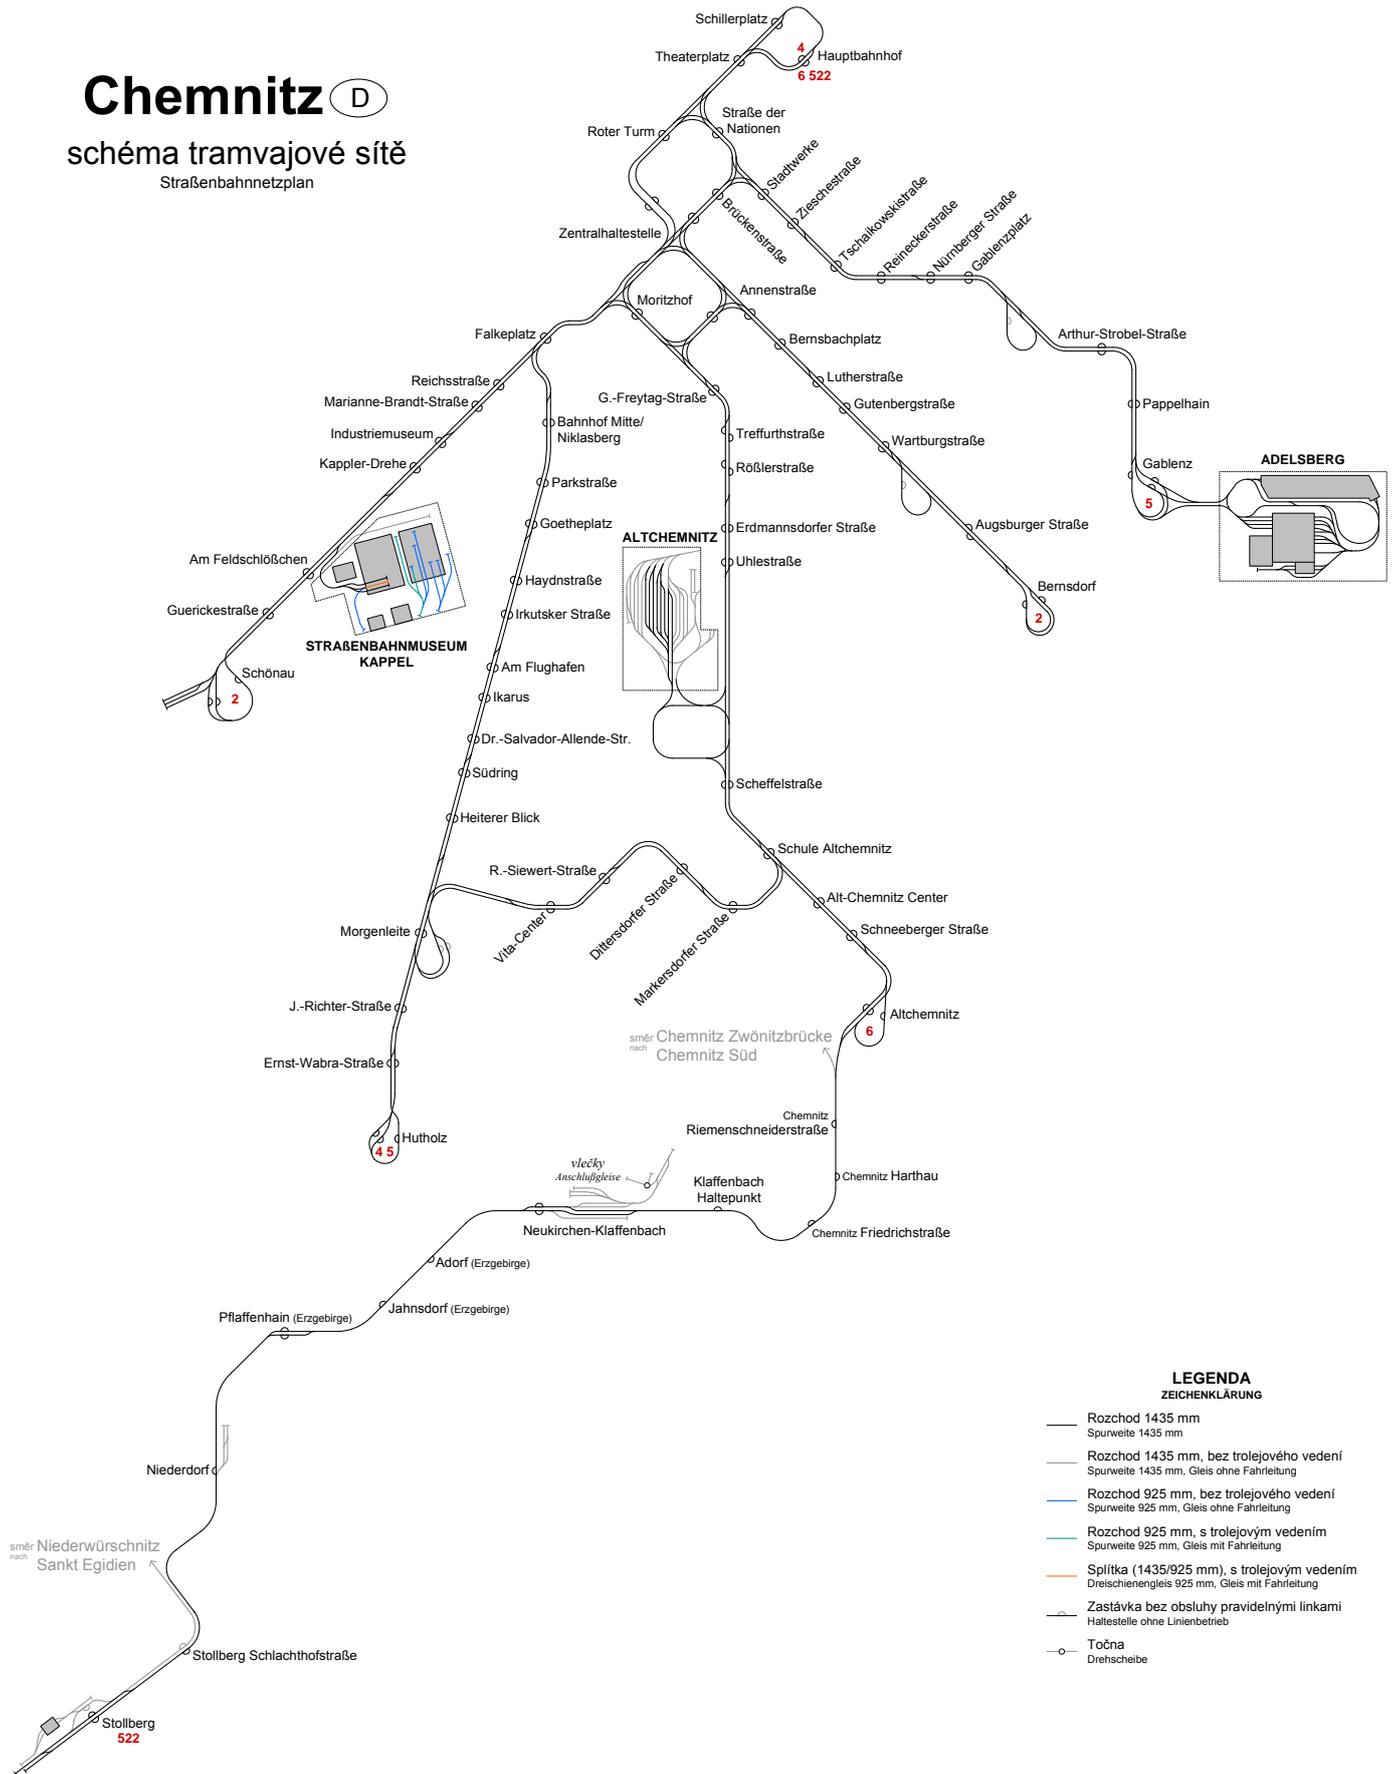

LEGENDA ZEICHENKLÄRUNG

- Rozchod 1435 mm
Spurweite 1435 mm
- Rozchod 1435 mm, bez trolejového vedení
Spurweite 1435 mm, Gleis ohne Fahrleitung
- Rozchod 925 mm, bez trolejového vedení
Spurweite 925 mm, Gleis ohne Fahrleitung
- Rozchod 925 mm, s trolejovým vedením
Spurweite 925 mm, Gleis mit Fahrleitung
- Spltka (1435/925 mm), s trolejovým vedením
Dreischienengleis 925 mm, Gleis mit Fahrleitung
- Zastávka bez obsluhy pravidelnými linkami
Haltestelle ohne Linienbetrieb
- Točna
Drehscheibe